


SA 3

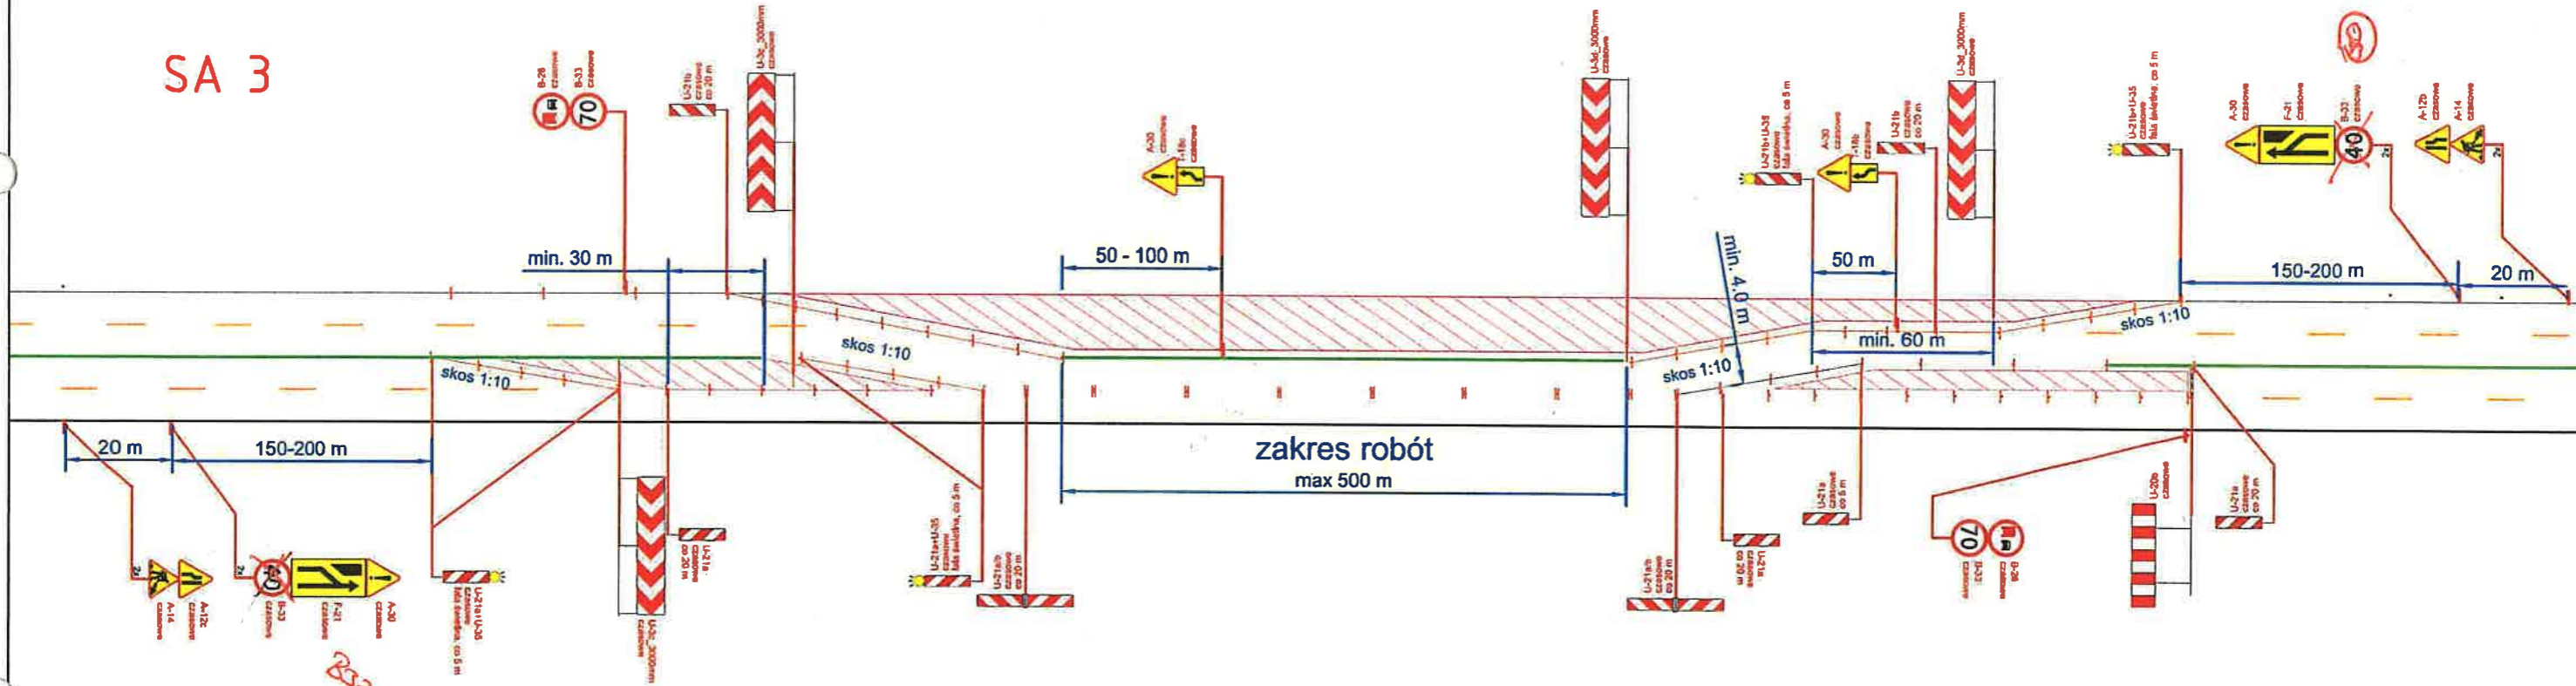

GDDKiA Oddział w Łodzi  
Zespół Czen Projektów Organizacji Ruchu

JEDNOSTKA PROJEKTOWA:		
 <b>TM-VIA sp. z o.o.</b> 30-149 Kraków, ul. Bałicka 100 tel: (0-12) 661-53-91 fax: (0-12) 661-53-90 www.tmvia.pl, biuro@tmvia.pl facebook.com/tmvia.pl		
<b>TYTUŁ PROJEKTU:</b> Projekt czasowej organizacji ruchu na czas budowy autostrady A1 odc. C - węzeł "Kamieńsk" (bez węzła) - węzeł "Radomsko" (z węzłem). Przełożenie ruchu na jezdnię wschodnią.		
FUNKCJA:	IMIĘ I NAZWISKO:	PODPIS:
Projektant	Agata Bukowska	<i>Bukow</i>
SKALA:	DATA:	NR RYS.
SZKIC	19.03.2020	SA3
NR PROJEKTU:	190017-3.1-45	